


titolo del progetto

PROGETTO DEFINITIVO ristrutturazione paesaggistica parco didattico villa Mylius sesto san giovanni

progettista:

Arch. MATTEO FIENI
via v.monti 34, 20123 Milano
strada bertoline 4, 42025 Cavriago(RE)
+39 3332082985 +39 0236536285
matteo.fieni@fieni.net
www.fieni.net

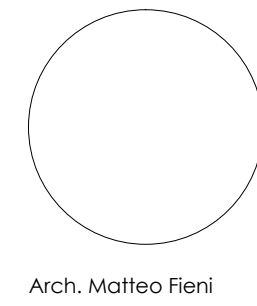

committente:

COMUNE DI SESTO SAN GIOVANNI (MI)

progettazione partecipata con:

associazione VERDISEGNI MILANO
nuke.verdisegni.org

associazione FIORDIMYLUS
SESTO SAN GIOVANNI


titolo della tavola:

INQUADRAMENTO-STATO DI FATTO PLANIVOLUMETRICO

tavola n°


00

orientamento

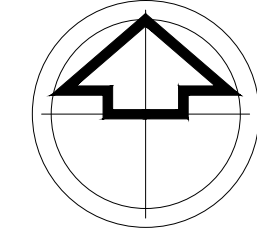

num. prot.	data emissione	scala	fase operativa	file
parco MYLIUS	GIUGNO 2010	1:2000 : 1:200 : VARIE	DEFINITIVO-BOZZA	
rev.	data	descrizione	redatto da	
A				
B				

INQUADRAMENTO DEL PARCO DIDATTICO NEL PGT DELLA CITTÀ DI SESTO SAN GIOVANNI (sotto). SCALA 1:2000
di lato. STATO DI FATTO CON INDICAZIONE DELLE "CRITICITÀ" IDENTIFICATE COME CONSULENTI PAESAGGISTI IN COLLABORAZIONE ALL'ASSOCIAZIONE
FIORDIMYLUS IN BASE ALLE LORO ESIGENZE PER LA DIDATTICA. SCALA 1:200

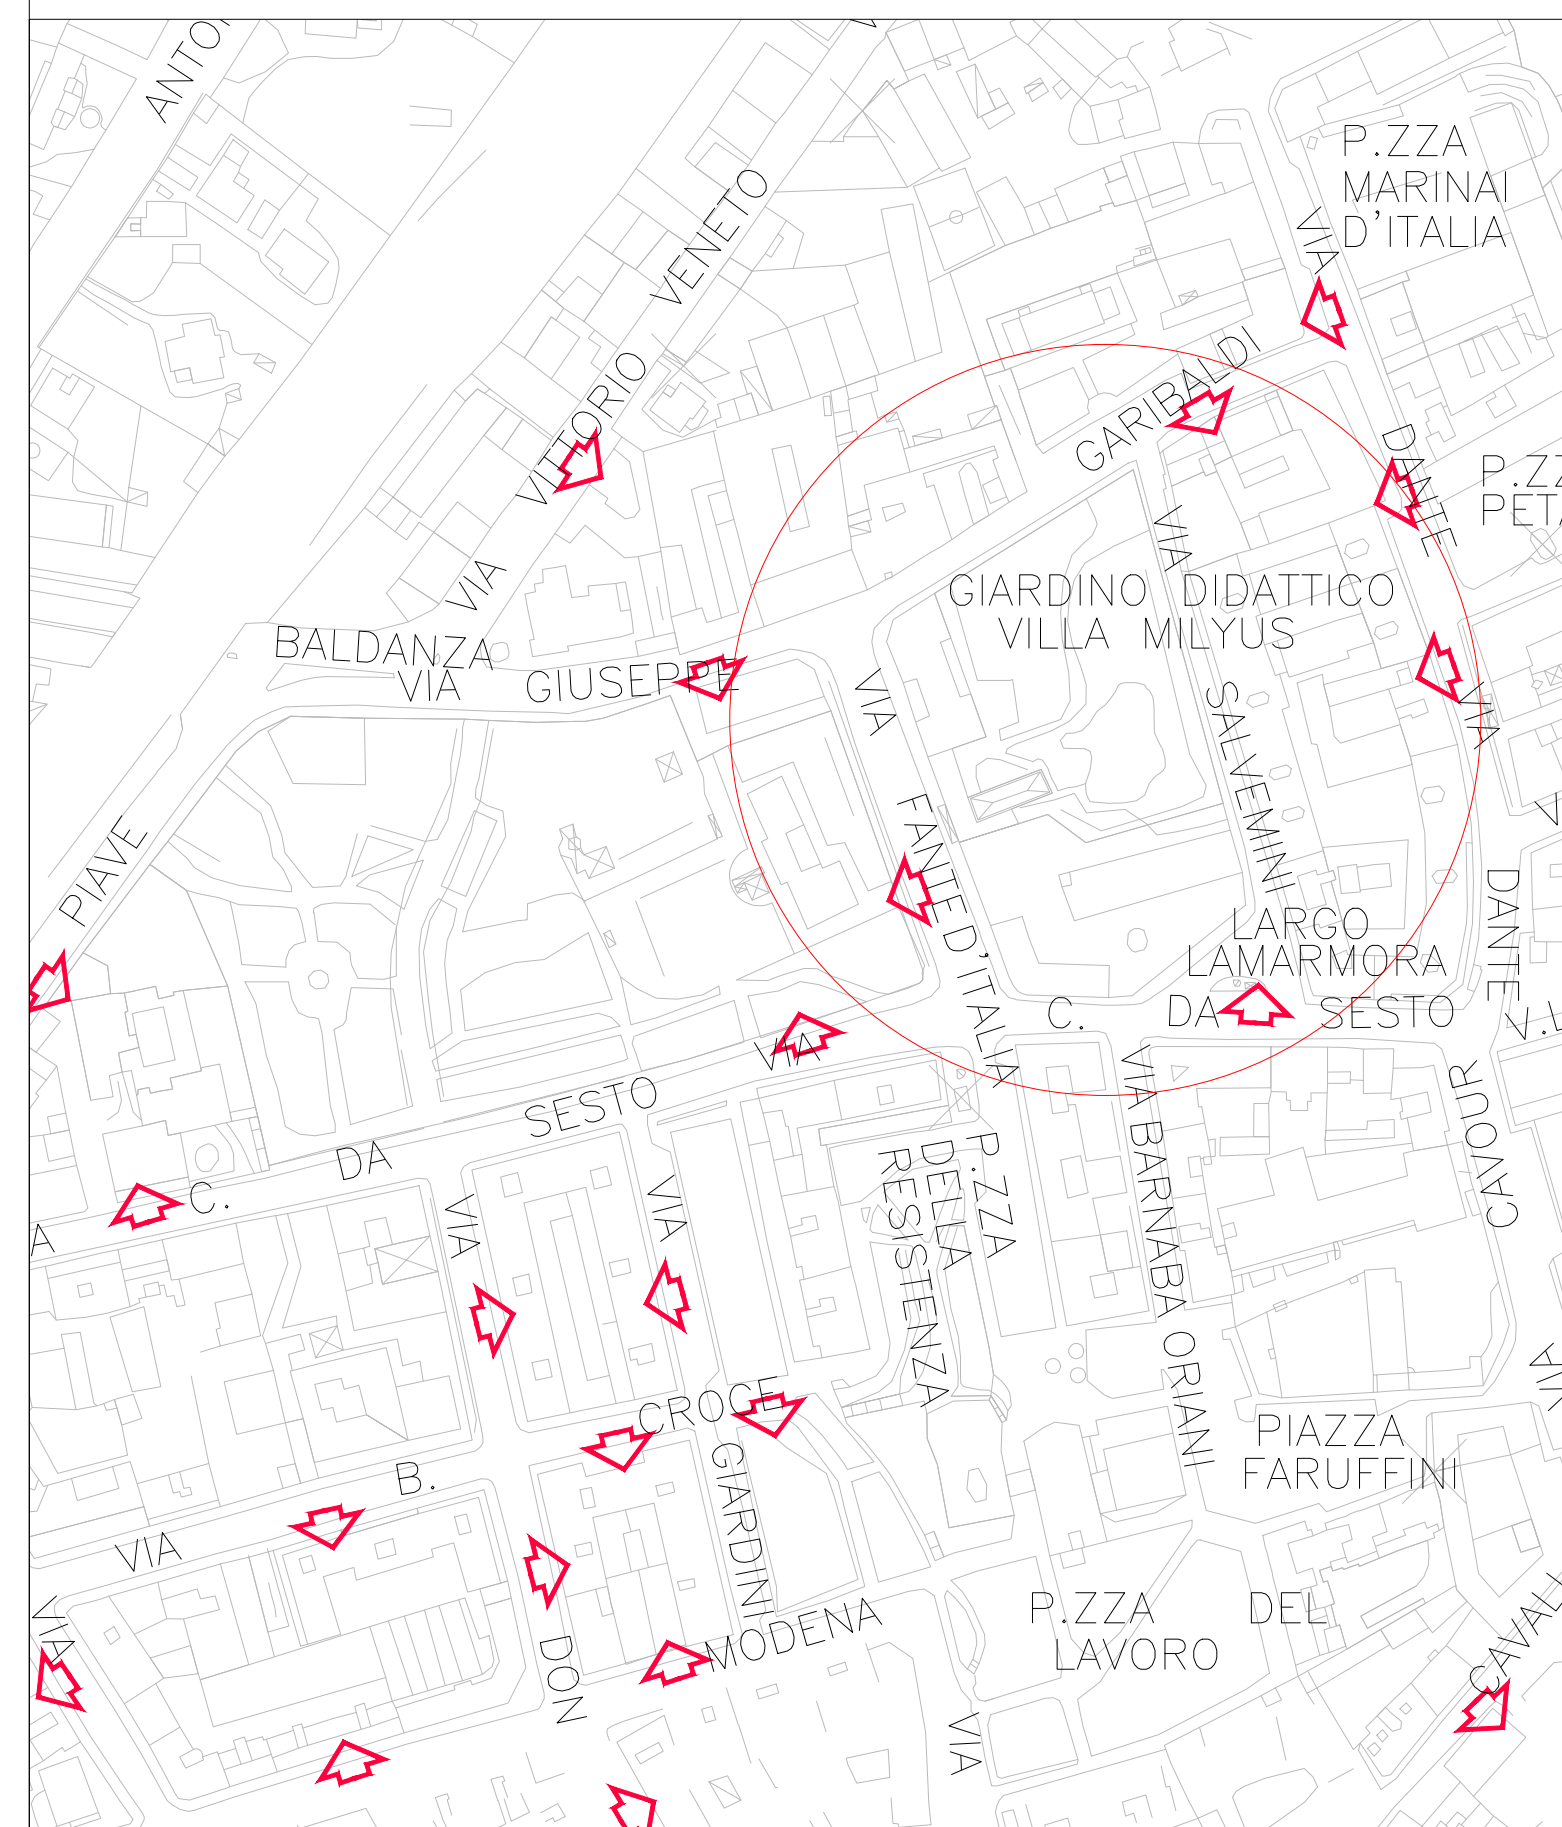

LEGENDA PRE-ESISTENZE BOTANICHE NOTEVOLI DA RILIEVO:

- csil = cercis silquastrum, albero di giuda;
- oe = olea europea, ulivo
- cs = cupressus sempervirens, cipresso;
- qs = quercus suber, sughera;
- pp = parrotia persica;
- di = davidia involucrata;
- gingko = gingko biloba;
- tb = taxus baccata

nb. sono state segnalate le essenze nelle posizioni rilevate che sono da considerarsi "intoccabili" sia per valore botanico della pianta, ad esempio caso della parrotia persica, sia per il valore storico dell'essenza stessa, ad esempio il tasso (taxus baccata), che per dimensioni e posizione si trovava nel giardino storico; le altre pre-esistenze non verranno toccate, a parte quelle proposte come demolizioni (vedasi tavola 02).

STATO DI FATTO RILEVABILE E CONSULTABILE ATTRAVERSO GOOGLE MAPS, NON IN SCALA.
DA NOTARE LO SVILUPPO DEL "CAPPELLO" DELLE FRONTE ESISTENTI DOVUTO ANCHE ALL'ETA' DELLE ESSENZE, CHE CREA ZONE DI OMBRA CRITICHE PER LA MANUTENZIONE DEL VERDE A PRATO.

